


Hej Lennart,

Her er forslag til tegninger på udestue.

Vi har brugt vores egen udestue som model, da vi ikke kan se, at der er andre i Klosterparken, der har bygget en udestue.

Jeg håber, vi kan få dette emne med på generalforsamlingen, så vi ikke skal indkalde til ekstraordinær generalforsamling.


Venlig hilsen
Lisbeth (nr.24)

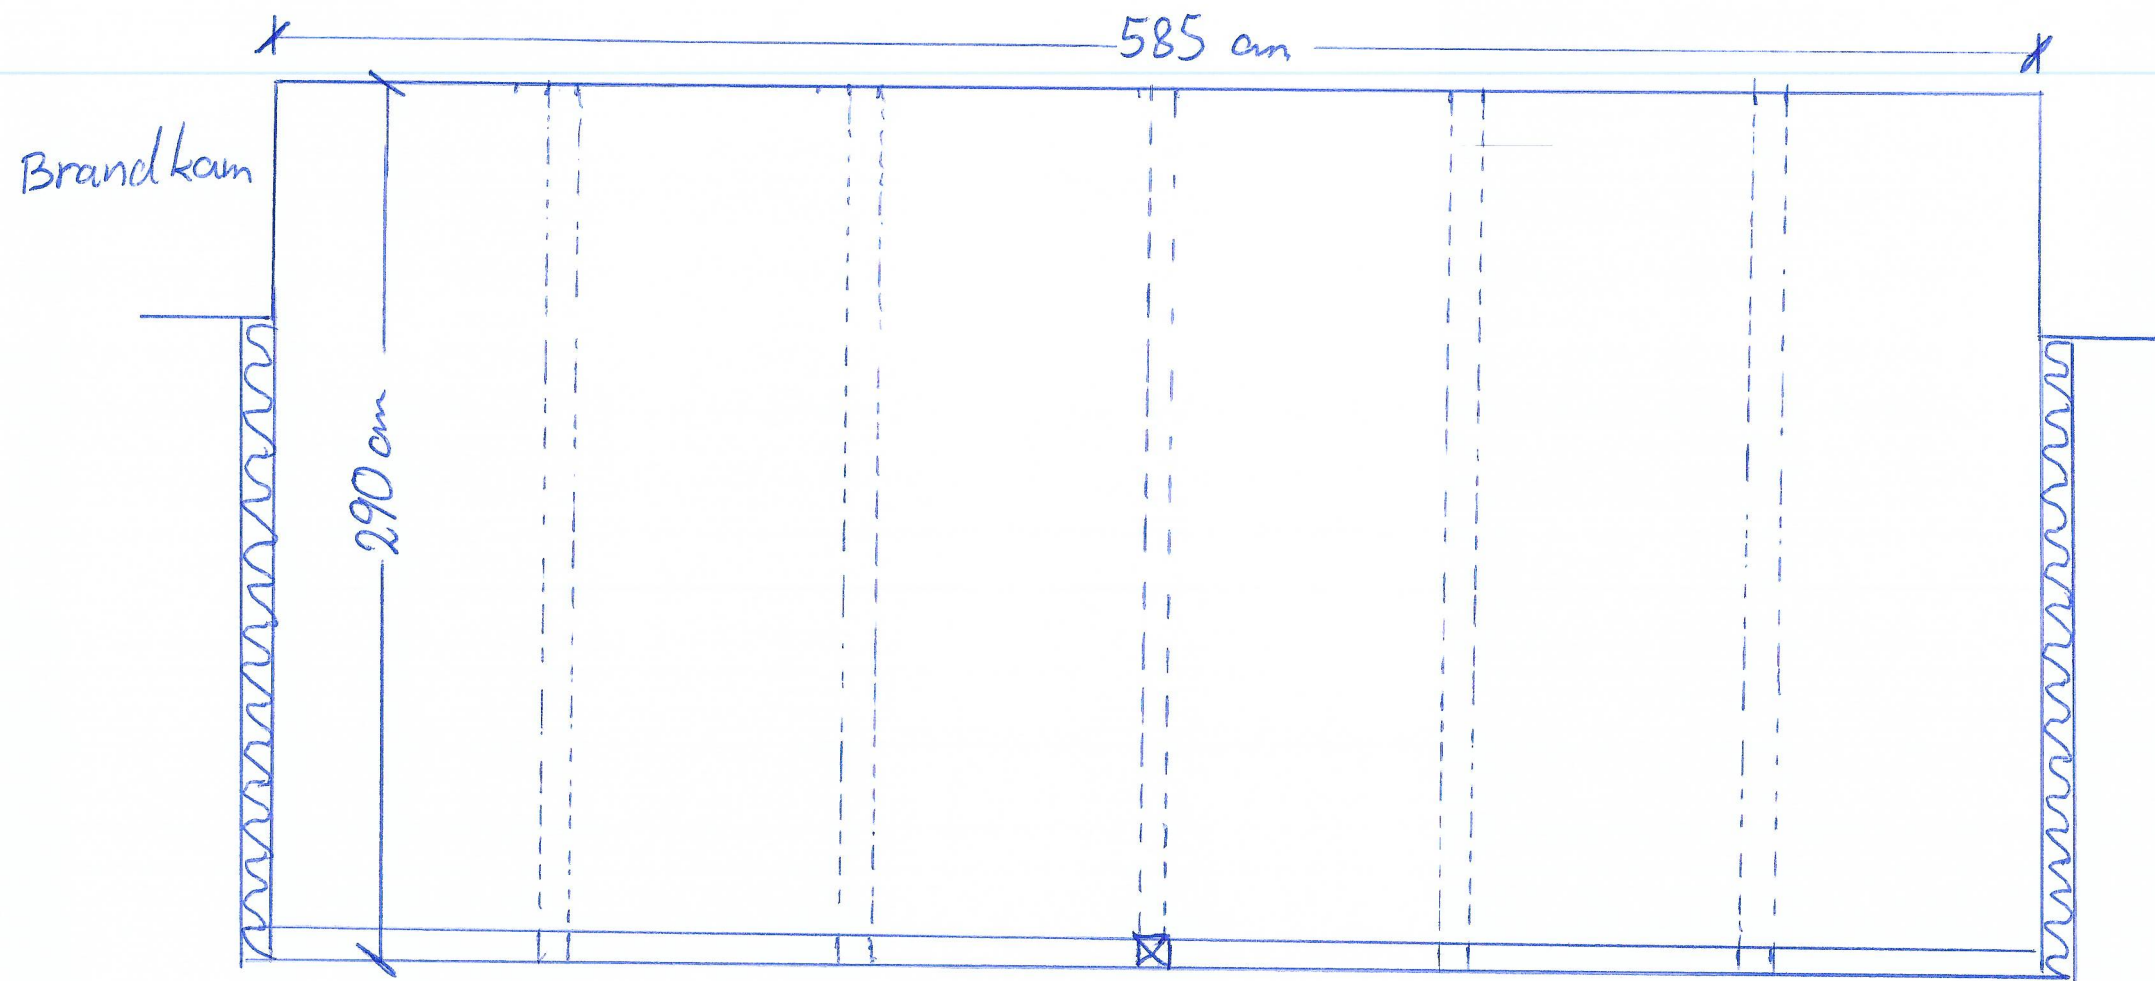


1:25

Typeprojekt Udestue Klosterparken

plan.

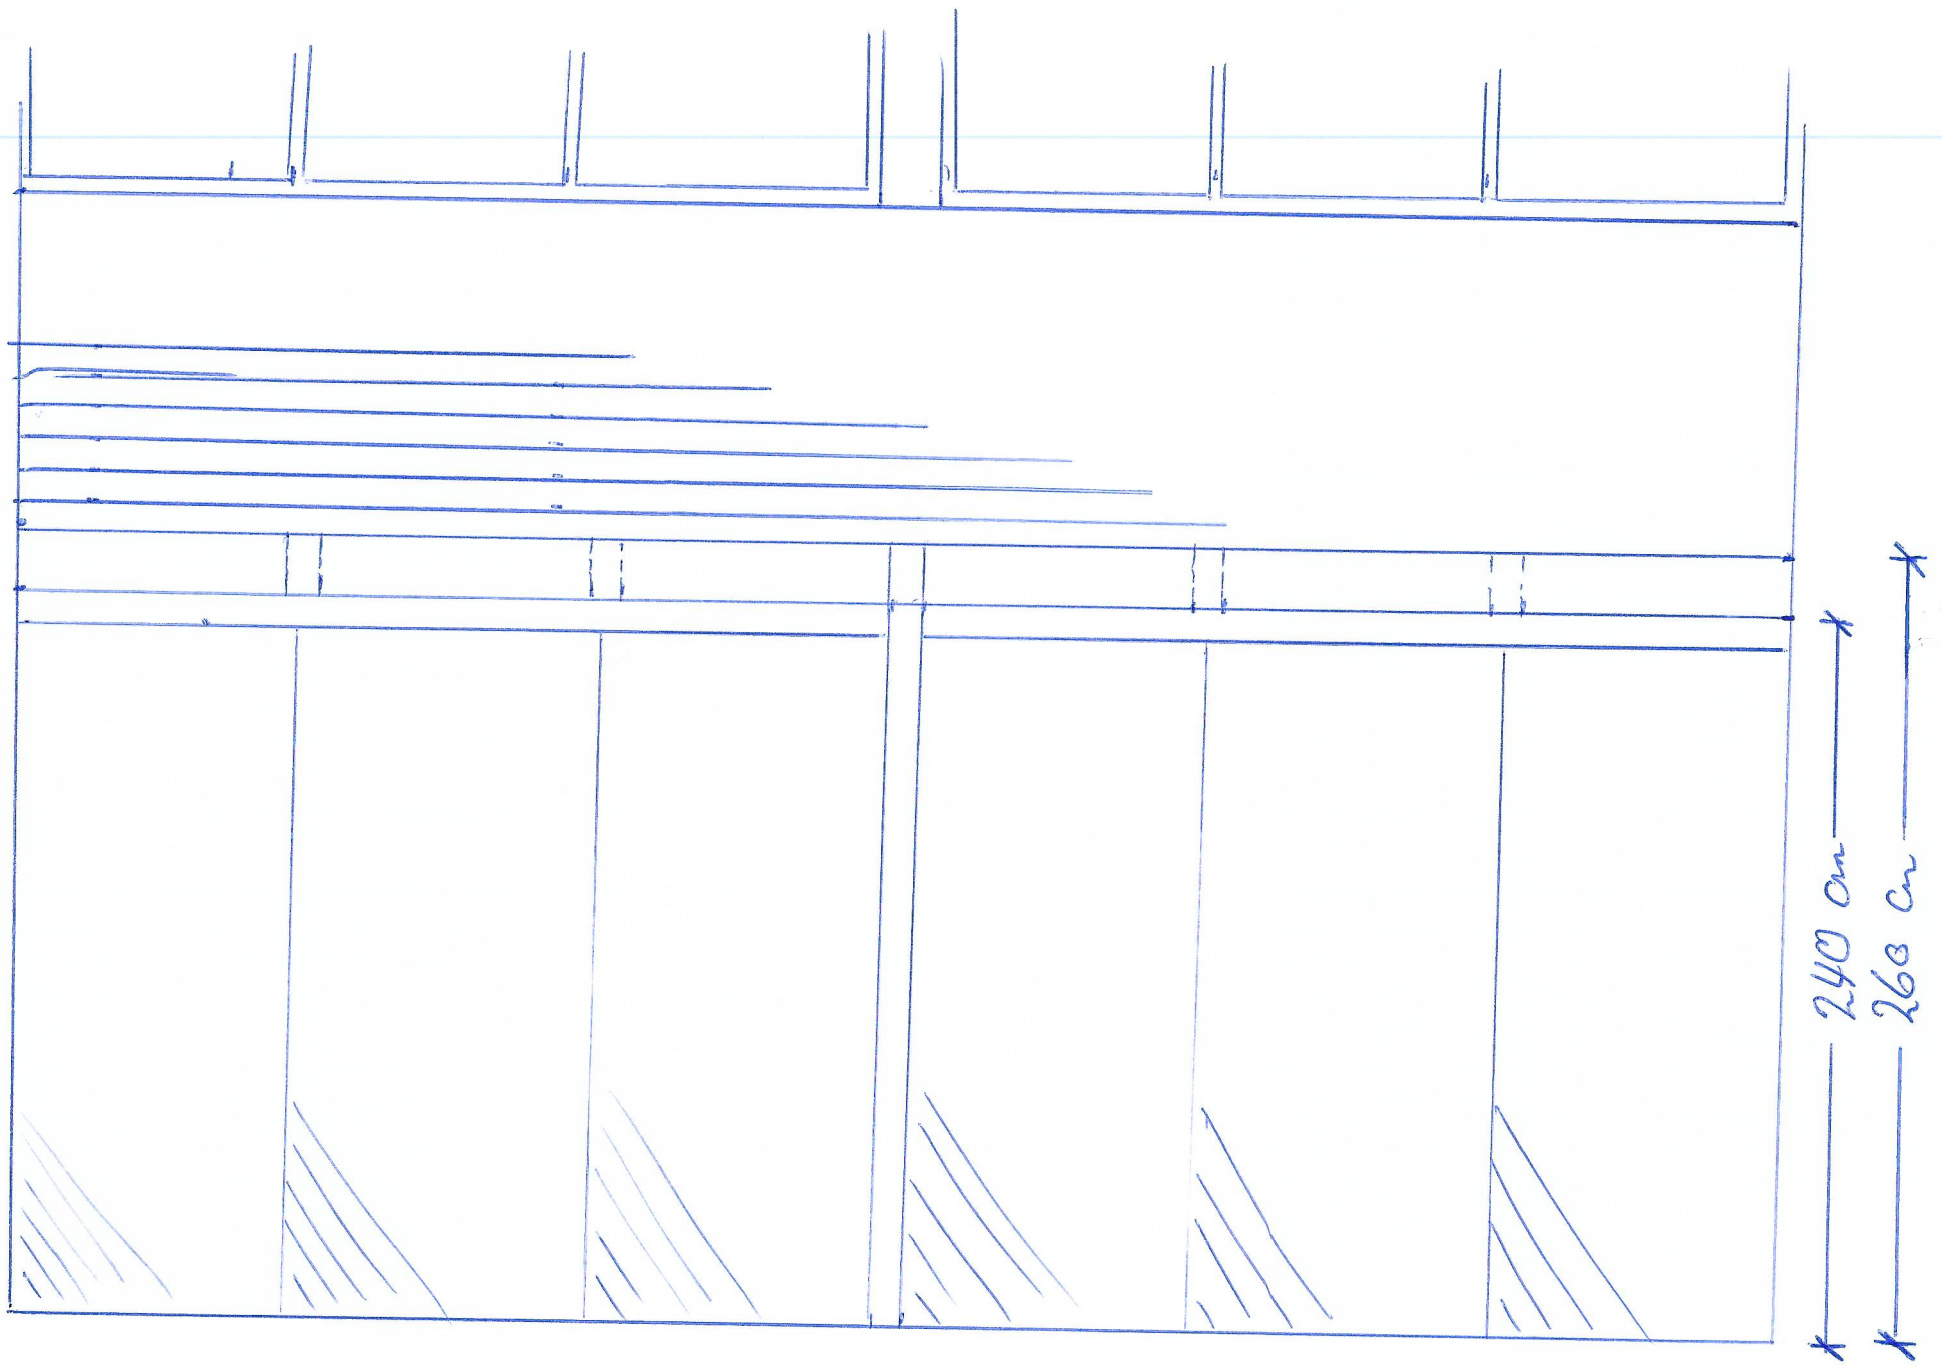

1:25 Typeprojekt Udestue Klosterparken Front.

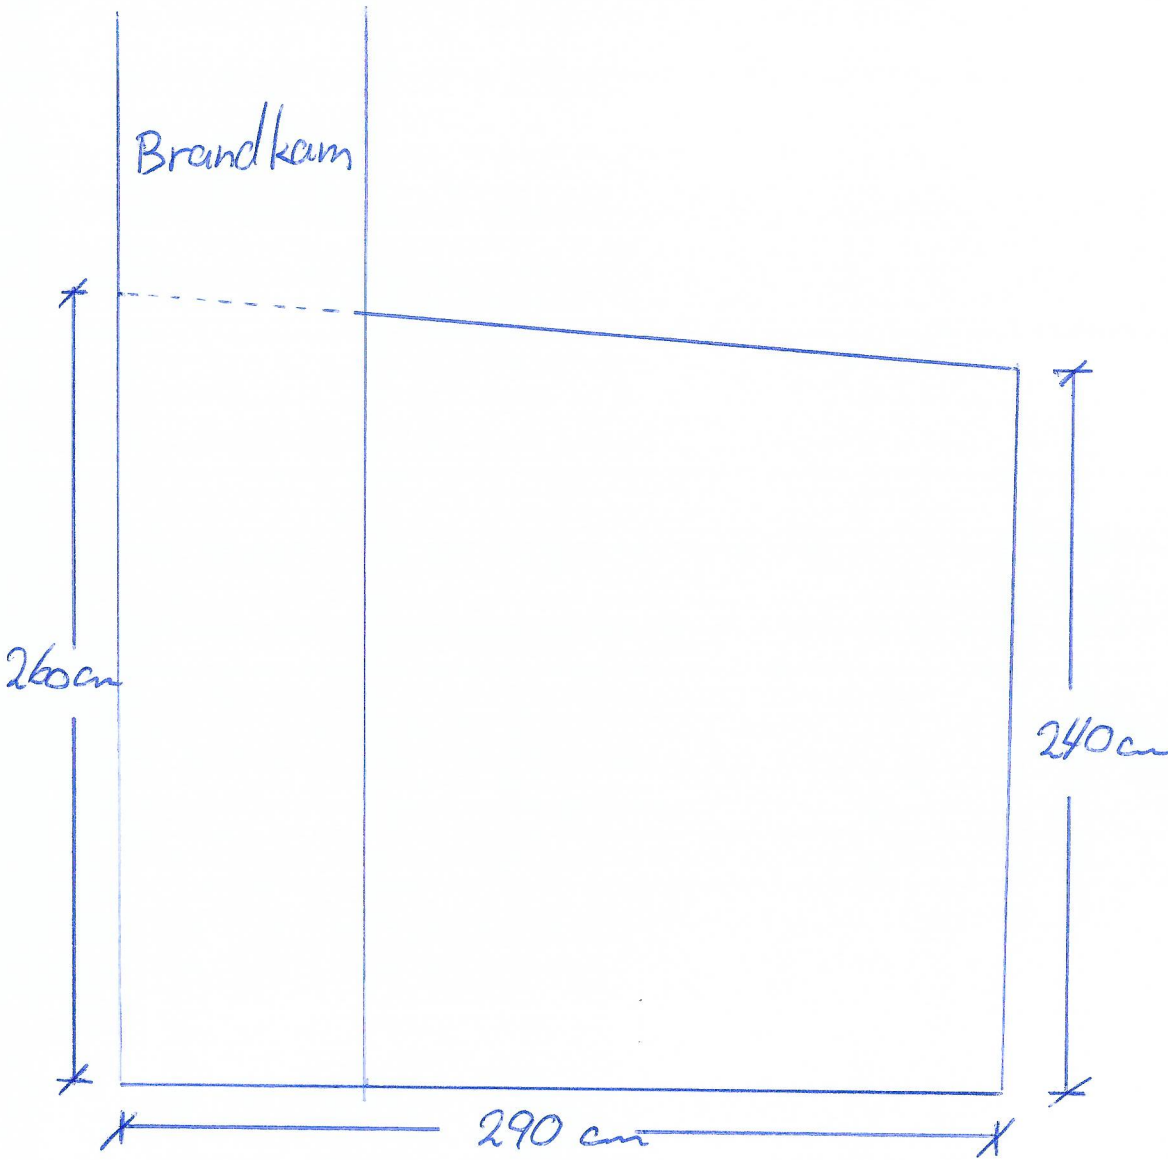

Tag:
 Hvid eller klar plasttag

Front:
 Glas evt. udført som skydedøre

Sider/Rækkehusadskillelser
 Udføres som brandadskillelse
 fj. kommunens krav.